
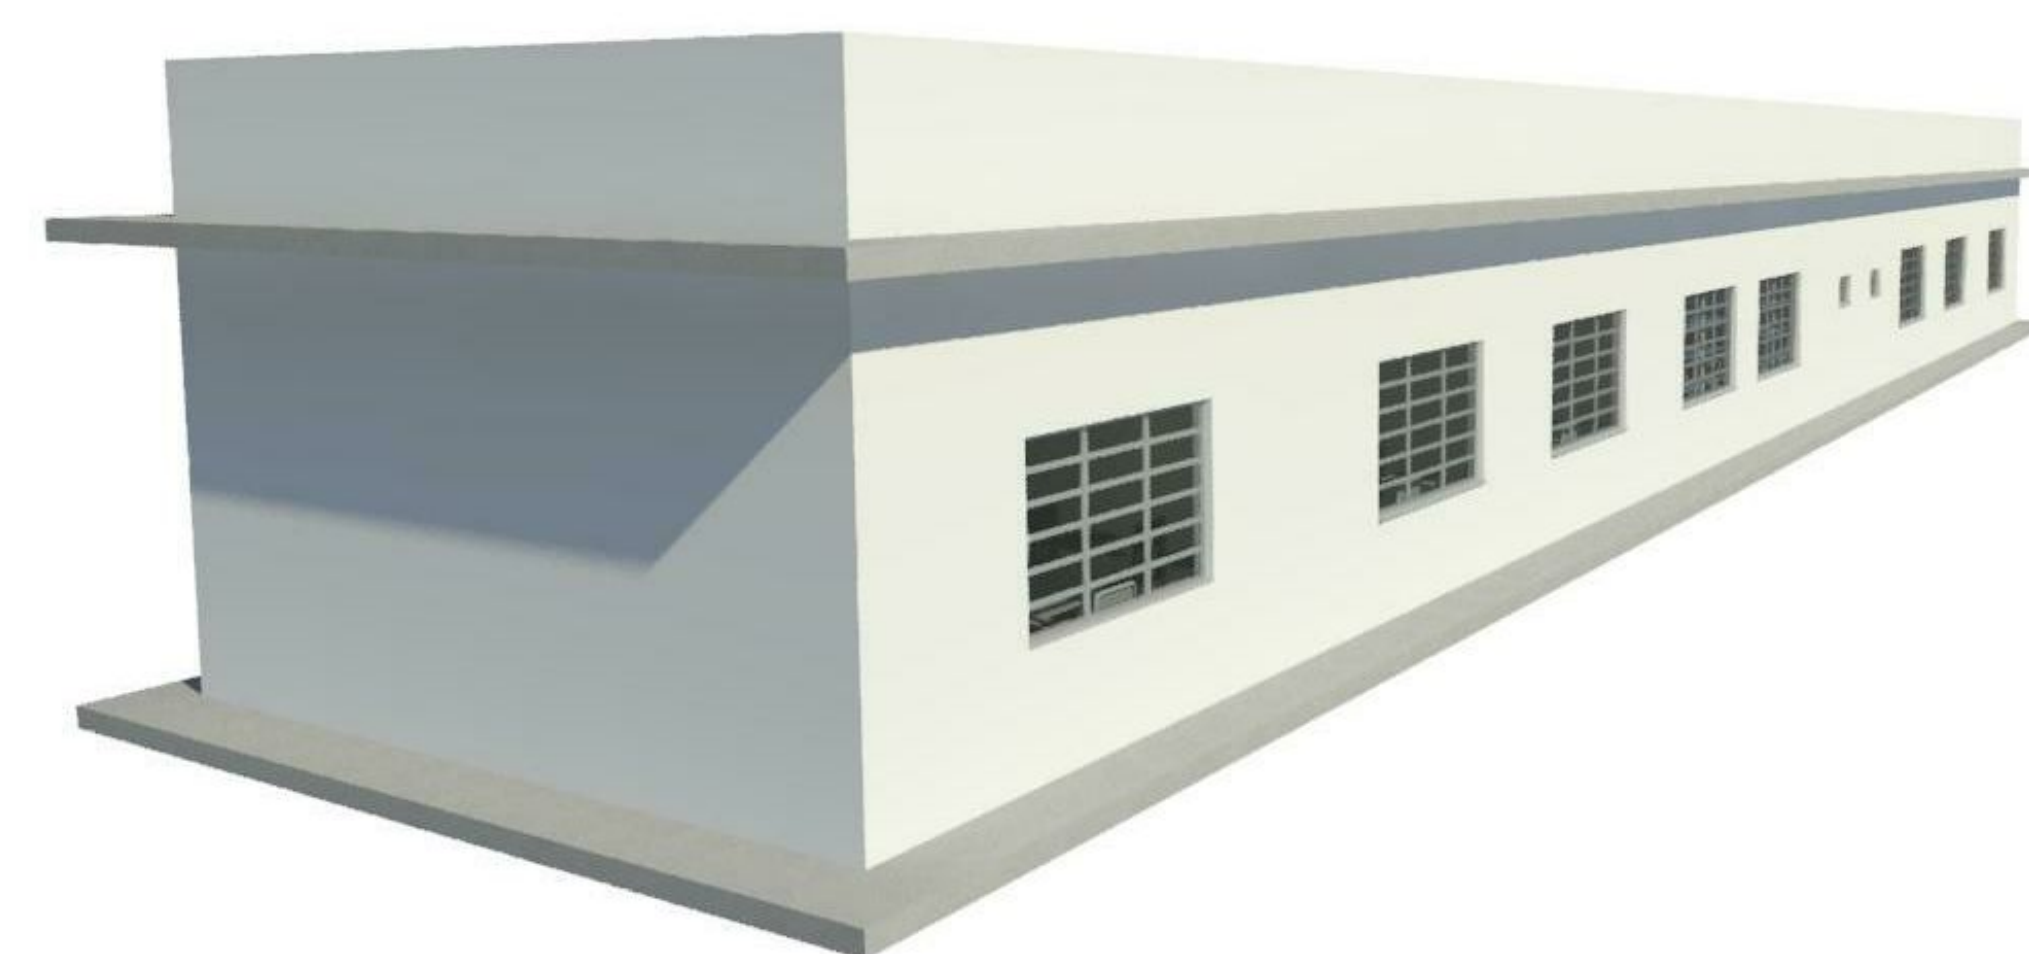
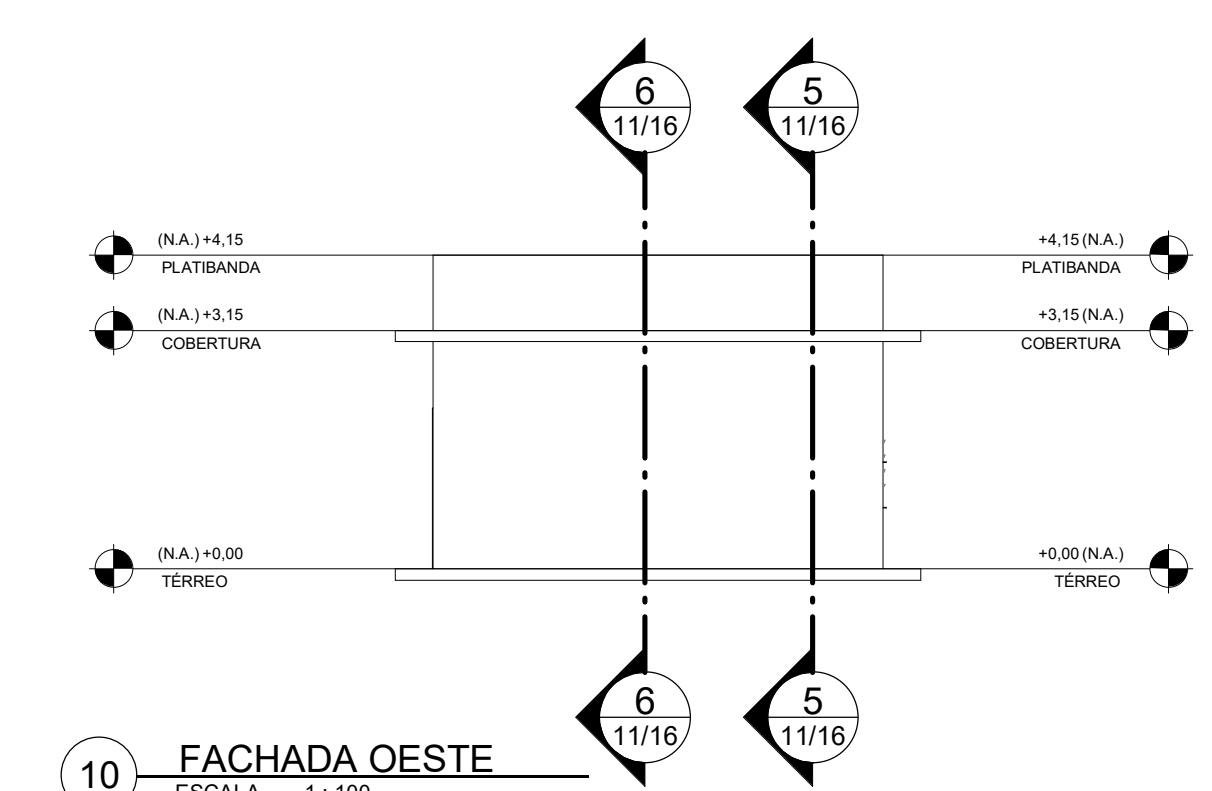
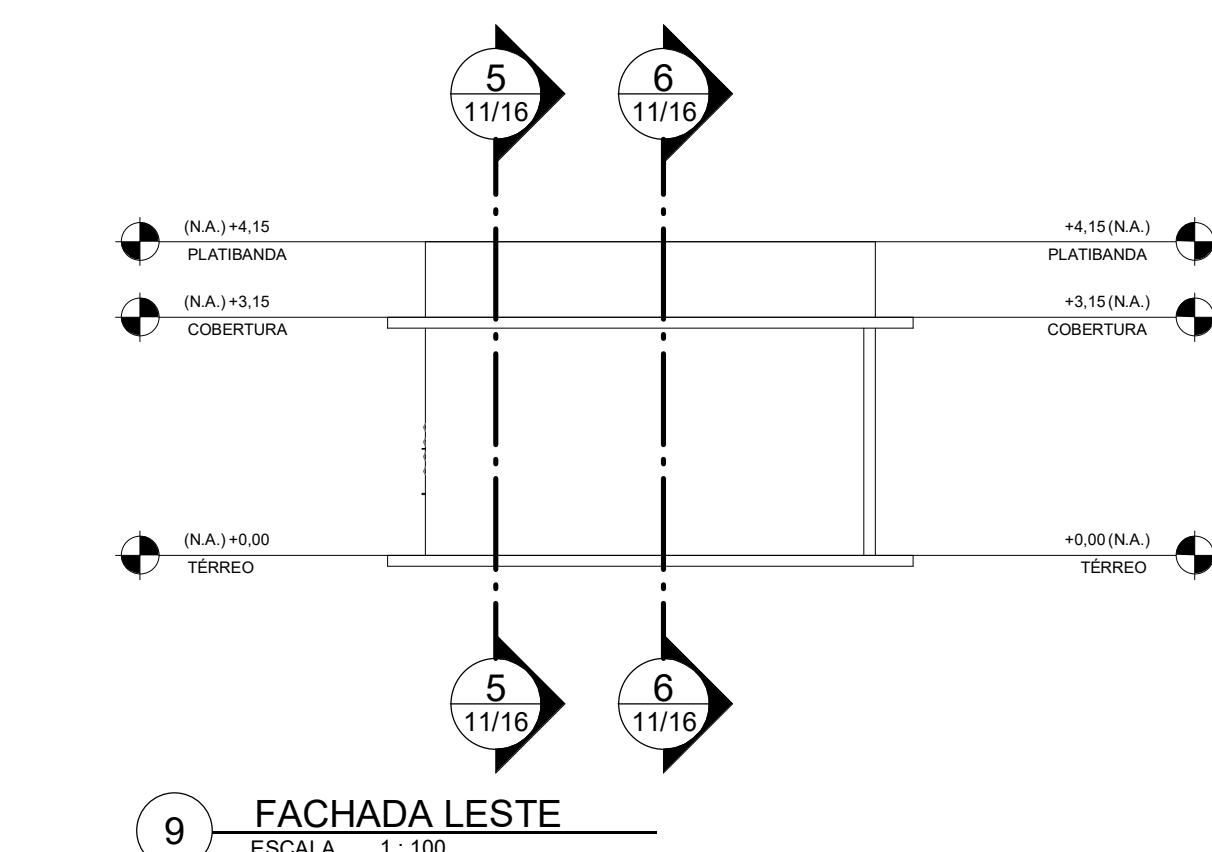
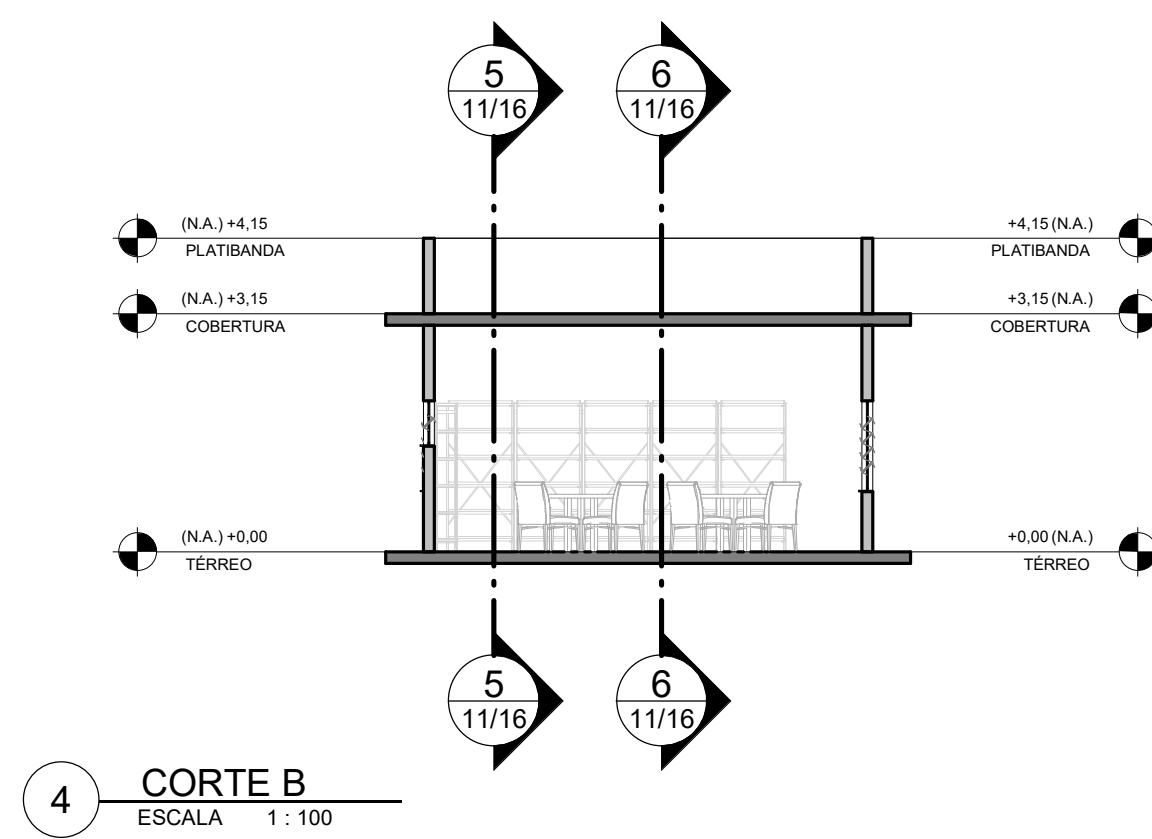
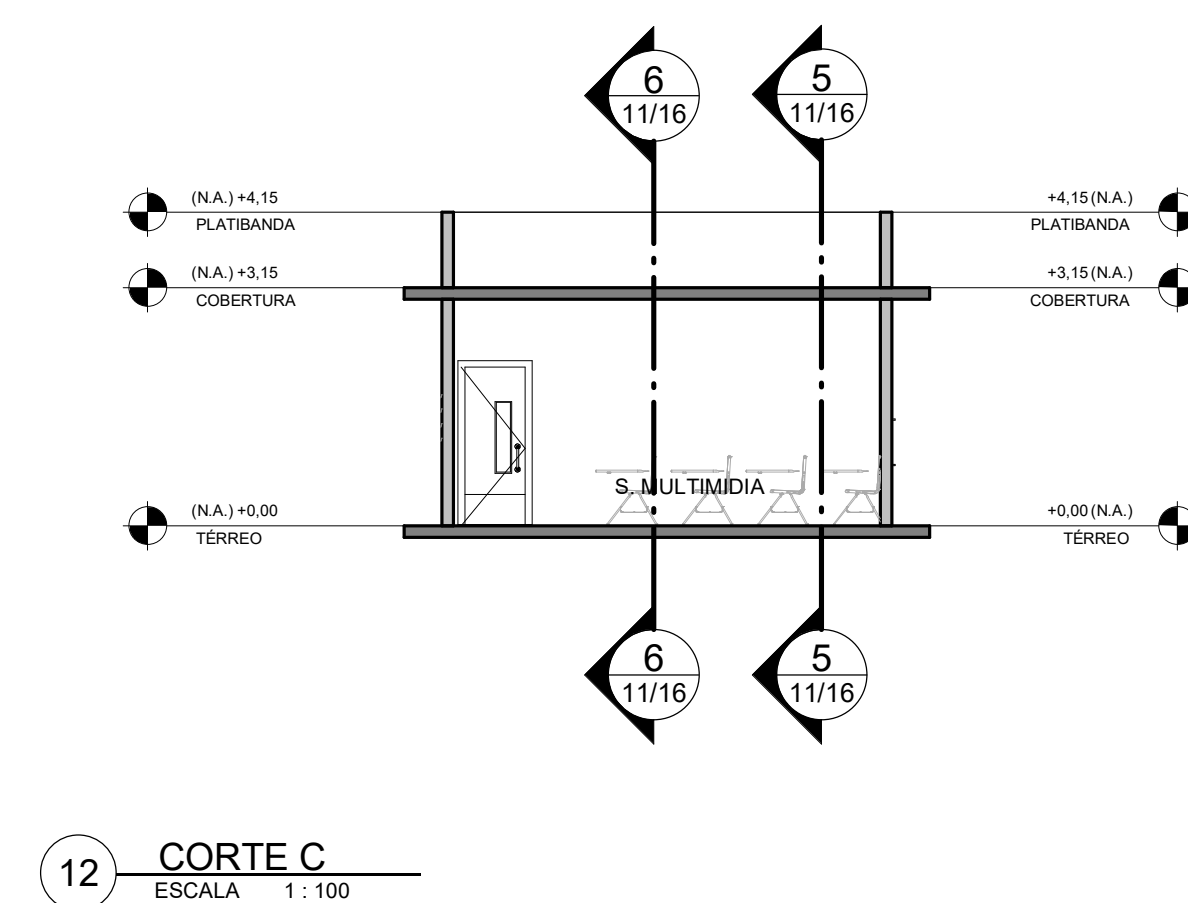
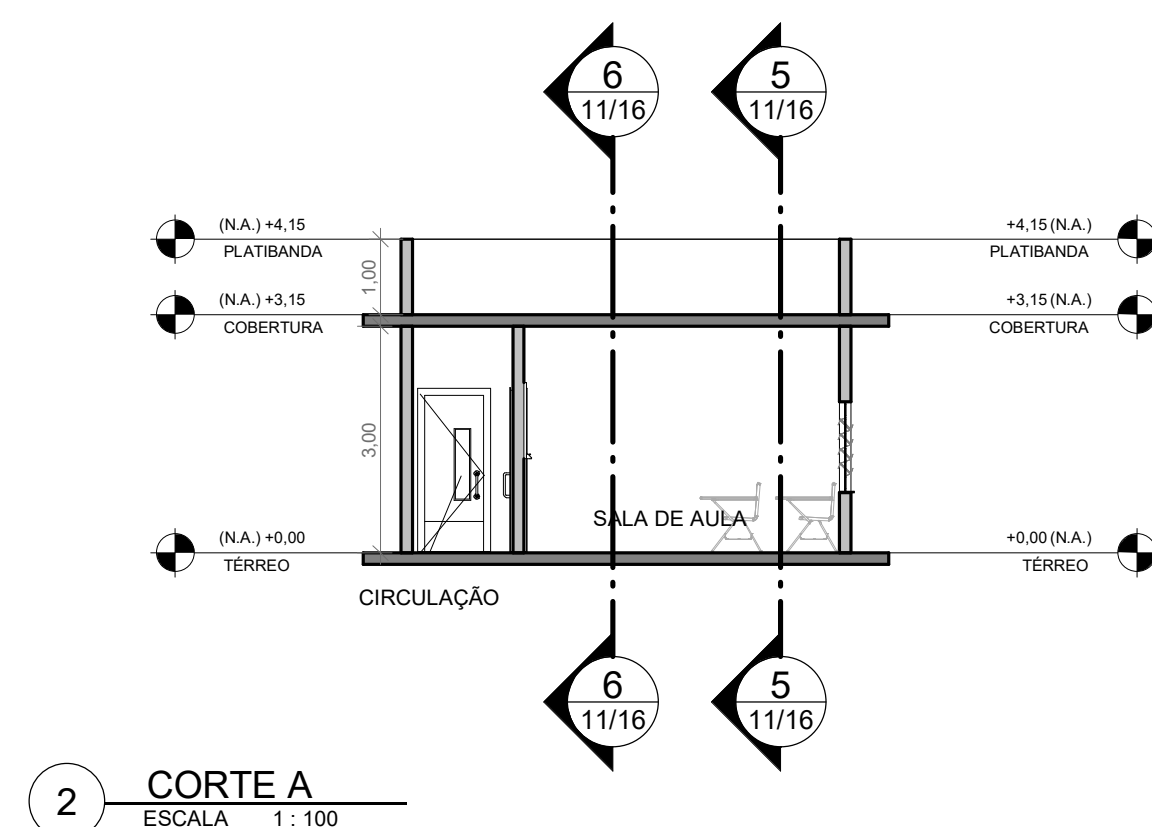


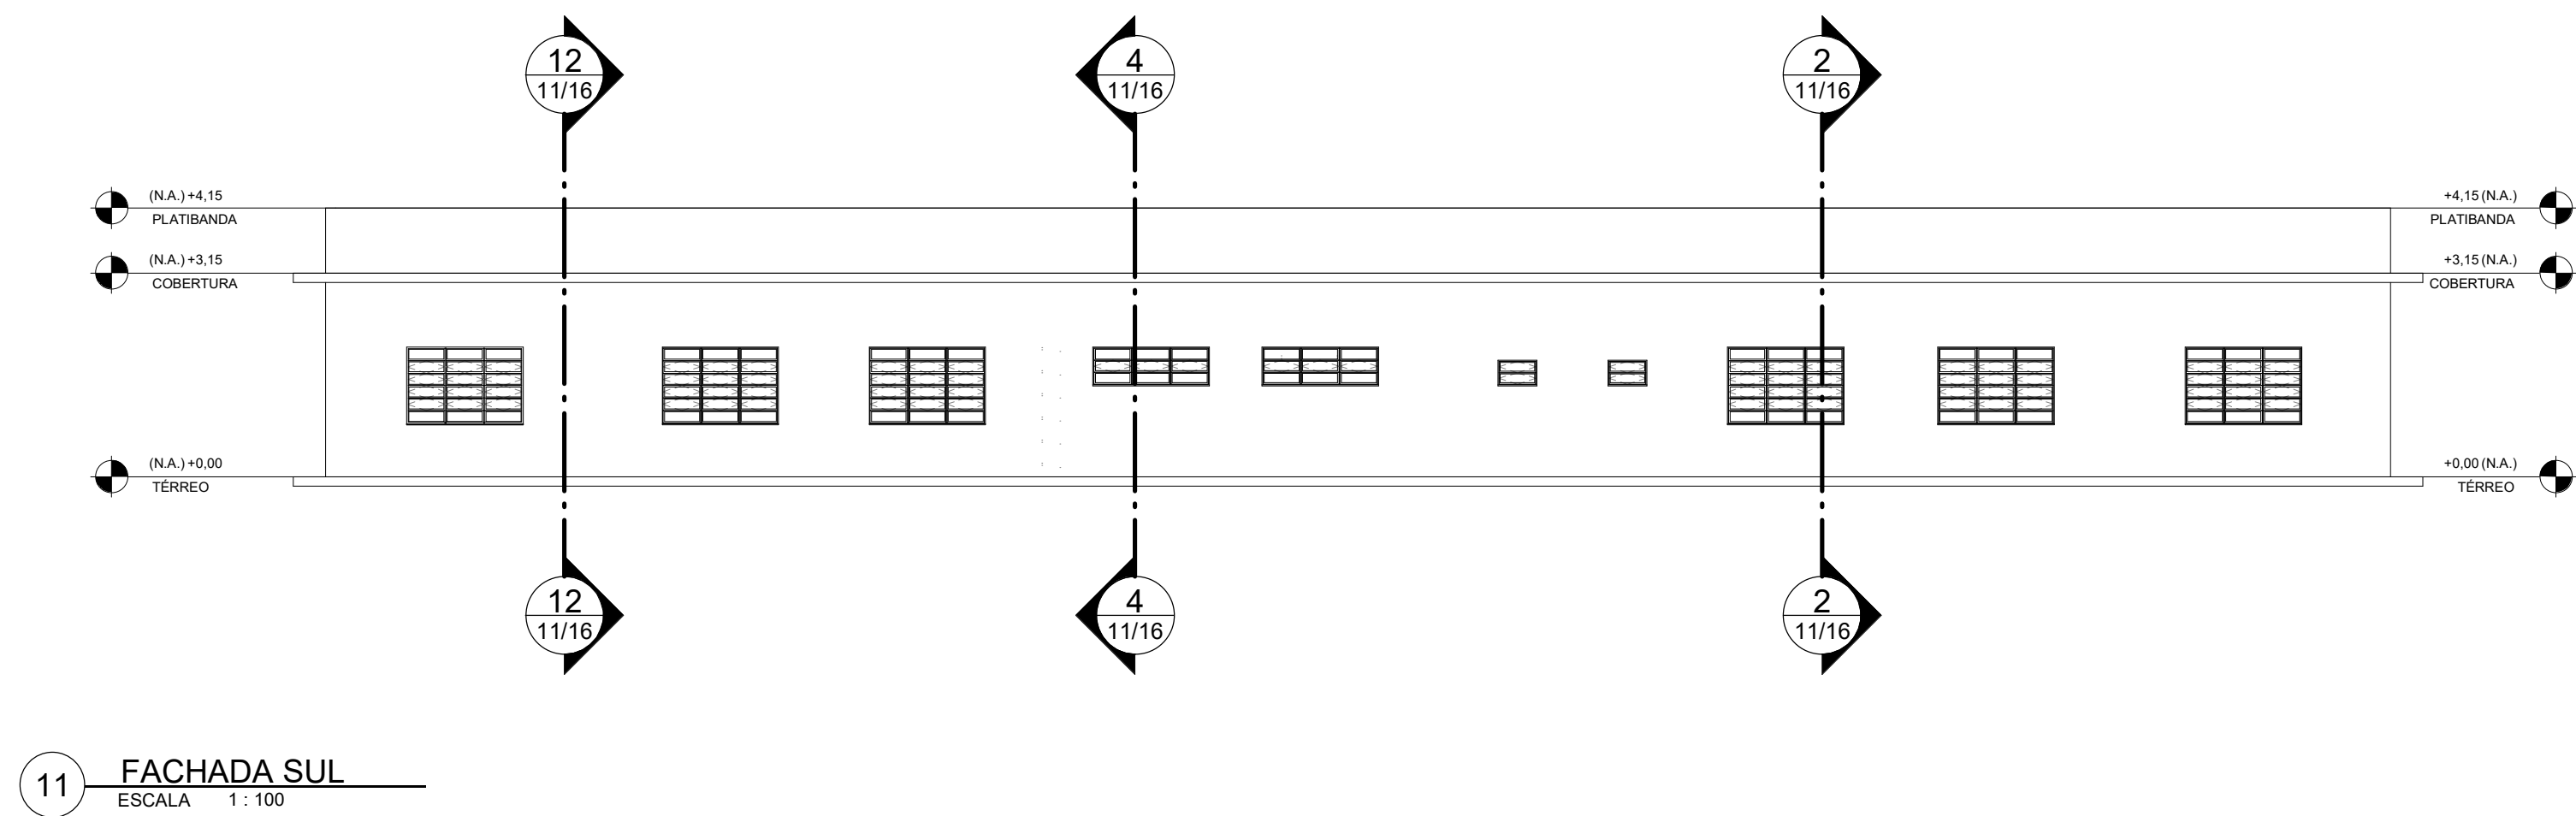

AR - ÁREA TOTAL PAVIMENTO			
NOME	PAVIMENTO	ÁREA	PERÍMETRO
Área	TÉRREO	180.95 m²	75.750

NOME	ÁREA	PERÍMETRO
ACESSO	10,82 m ²	13,900
BIBLIOTECA	35,17 m ²	23,750
CIRCULAÇÃO	9,53 m ²	15,700
C. MULTIMÍDIA	24,21 m ²	18,800
SALA DE AULA	12,40 m ²	14,200
SALA DE AULA	12,40 m ²	14,200
SALA DE AULA	12,94 m ²	14,550
SALA DE AULA	12,94 m ²	14,550
SALA DE AULA	24,01 m ²	19,800
SANIT.	3,68 m ²	7,900
SANIT. IND	4,41 m ²	8,500
Gratuito Anexo 1	170,43 m ²	

Notas, Tabelas, Quadros ou Legendas

Revisões:		
Nº	Data Emis.	Descrição e Responsável

Projeto:
NOVO SOCIOEDUCATIVO
Mudando a história da juven

Beneficiário:
Governo do Estado de Minas Gerais

Assessoramento Técnico:
Caixa Econômica Federal

Governança e Política Setorial:
Ministério da Mulher, da Família e dos Direitos Humanos
e Secretaria Especial do Programa de
Parecerias de Investimento - SPPI/ME

Implementação:
UNOPS Brasil
Escritório das Nações Unidas de Serviços para Projetos

Responsável Técnico:
Heloísa de Cassia Machado - CAU A60146-2

Anteprojeto Referencial do Centro de Atendimento Socioeducativo de Internação em Santana do Paraíso - MG

Endereço:
Horto Mesquita, Gleba 02 - Área Rural. Santana do Paraíso-MG

Referência/Conteúdo
SETOR PEDAGÓGICO - ESCOLA P. BAIXA, CORT., VIST. E PERSP.

Disciplina Arquitetura		Etapa: Anteprojeto	Folha: 11/16
Rev.: 00	Tamanho: A0	Escala: Como indicado	Data: 22/09/20


**NOVO SOCIO
EDUCATIVO**

os Humanos

