


1 **TÉRREO**  
ESCALA 1:100



8 **COBERTURA**  
ESCALA 1:100

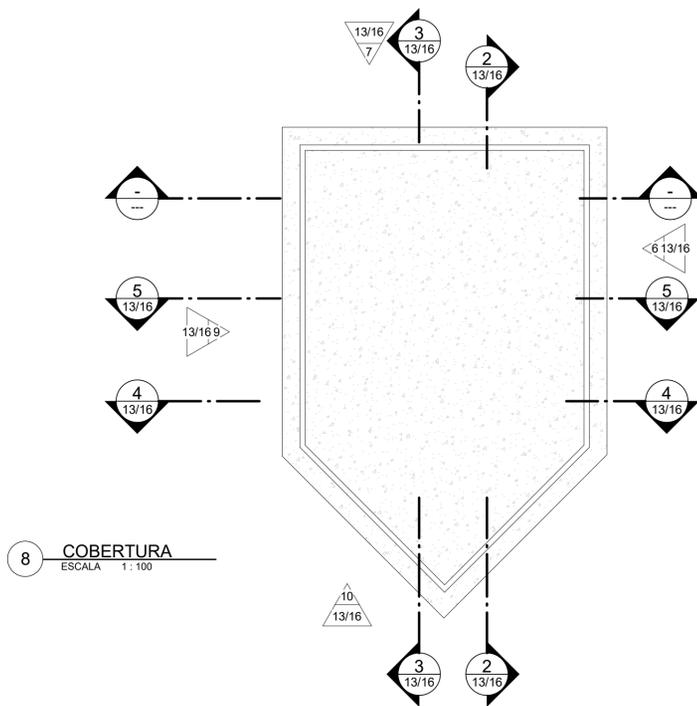


11 **PERSPECTIVA**  
ESCALA 1:1


AR - ÁREA TOTAL PAVIMENTO			
NOME	PAVIMENTO	ÁREA	PERÍMETRO
Área	TÉRREO	70,52 m²	33,600

AR - QUADRO GERAL DE ÁREAS INTERNAS		
NOME	ÁREA	PERÍMETRO
COORDENAÇÃO SOCIOEDUCADORES	14,78 m²	18,560
PORCIONAMENTO	16,98 m²	20,100
REFEITÓRIO	45,14 m²	27,800
SANIT.	1,80 m²	5,800


Notas, Tabelas, Quadros ou Legendas:

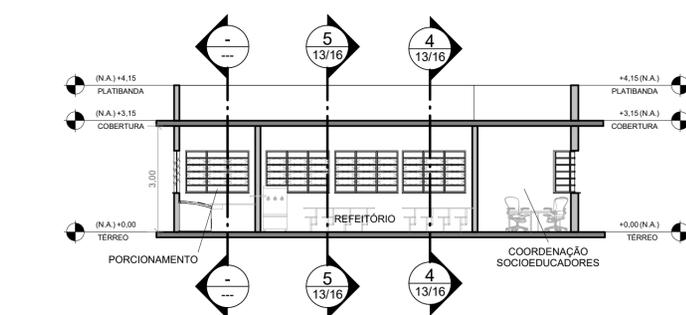


2 **CORTE A**  
ESCALA 1:100

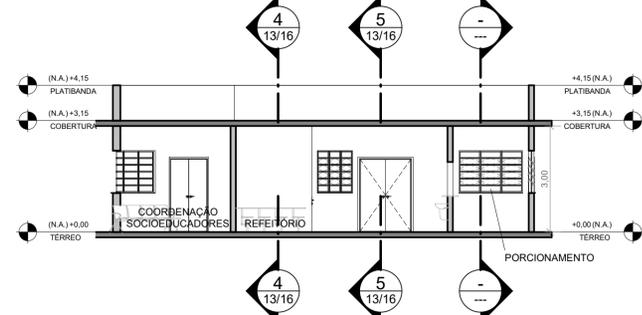


3 **CORTE B**  
ESCALA 1:100

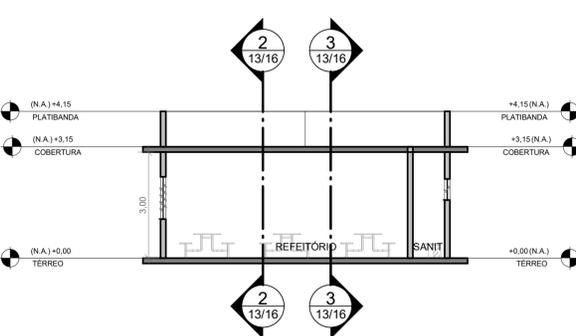


4 **CORTE C**  
ESCALA 1:100

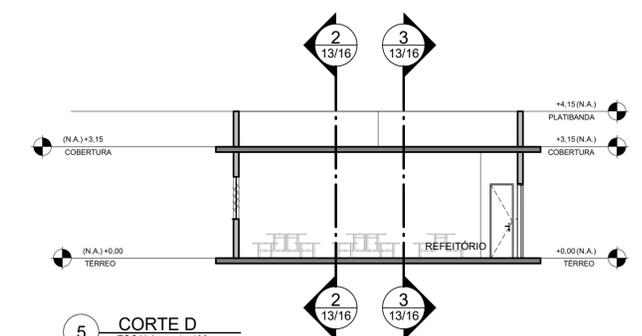


5 **CORTE D**  
ESCALA 1:100

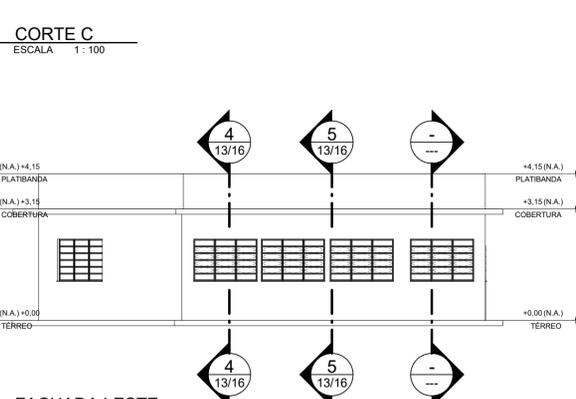

6 **FACHADA SUL**  
ESCALA 1:100

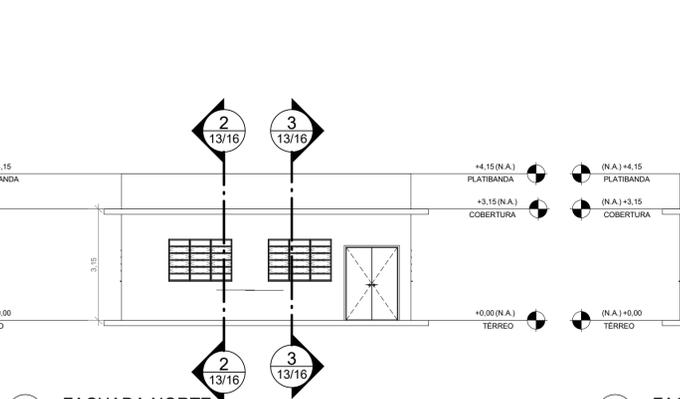

7 **FACHADA LESTE**  
ESCALA 1:100

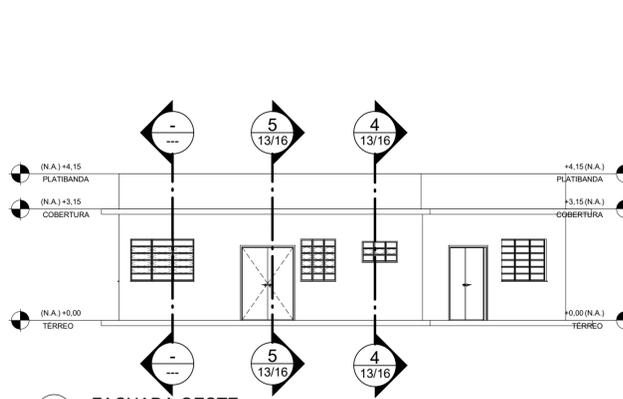

9 **FACHADA OESTE**  
ESCALA 1:100

Revisões:	
Nº	Data Emis. Descrição e Responsável

**Projeto:**  
NOVO SOCIOEDUCATIVO  
Mudando a história da juventude no Brasil



**Beneficiário:**  
Governo do Estado de Minas Gerais



**Assessoramento Técnico:**  
Caixa Econômica Federal

**Governança e Política Setorial:**  
Ministério da Mulher, da Família e dos Direitos Humanos  
e Secretaria Especial do Programa de Parcerias de Investimento - SPPI/ME



**Implementação:**  
UNOPS Brasil  
Escritório das Nações Unidas de Serviços para Projetos



**Responsável Técnico:**  
Heloísa de Cassia Machado - CAU A60146-2

**Anteprojeto Referencial do Centro de Atendimento Socioeducativo de Internação em Santana do Paraíso - MG**

**Endereço:**  
Horto Mesquita, Gleba 02 - Área Rural. Santana do Paraíso-MG

**Referência/Conteúdo**  
SETOR DO REFEITÓRIO - P. BAIXA, CORTES, VISTAS E PERSP.

<b>Disciplina</b> Arquitetura	<b>Etapa:</b> Anteprojeto	<b>Folha:</b> 13/16
<b>Rev.:</b> 00	<b>Tamanho:</b> A1	<b>Escala:</b> Como indicado
		<b>Data:</b> 22/09/2022