

PLANTA PADRÃO CENTRAL PRODUÇÃO






[illegible]

NOVA ÁREA SETOR SISTEMA DE PRODUÇÃO


[illegible]

PLANTA PADRÃO LABORATÓRIOS CONTROLE QUALIDADE

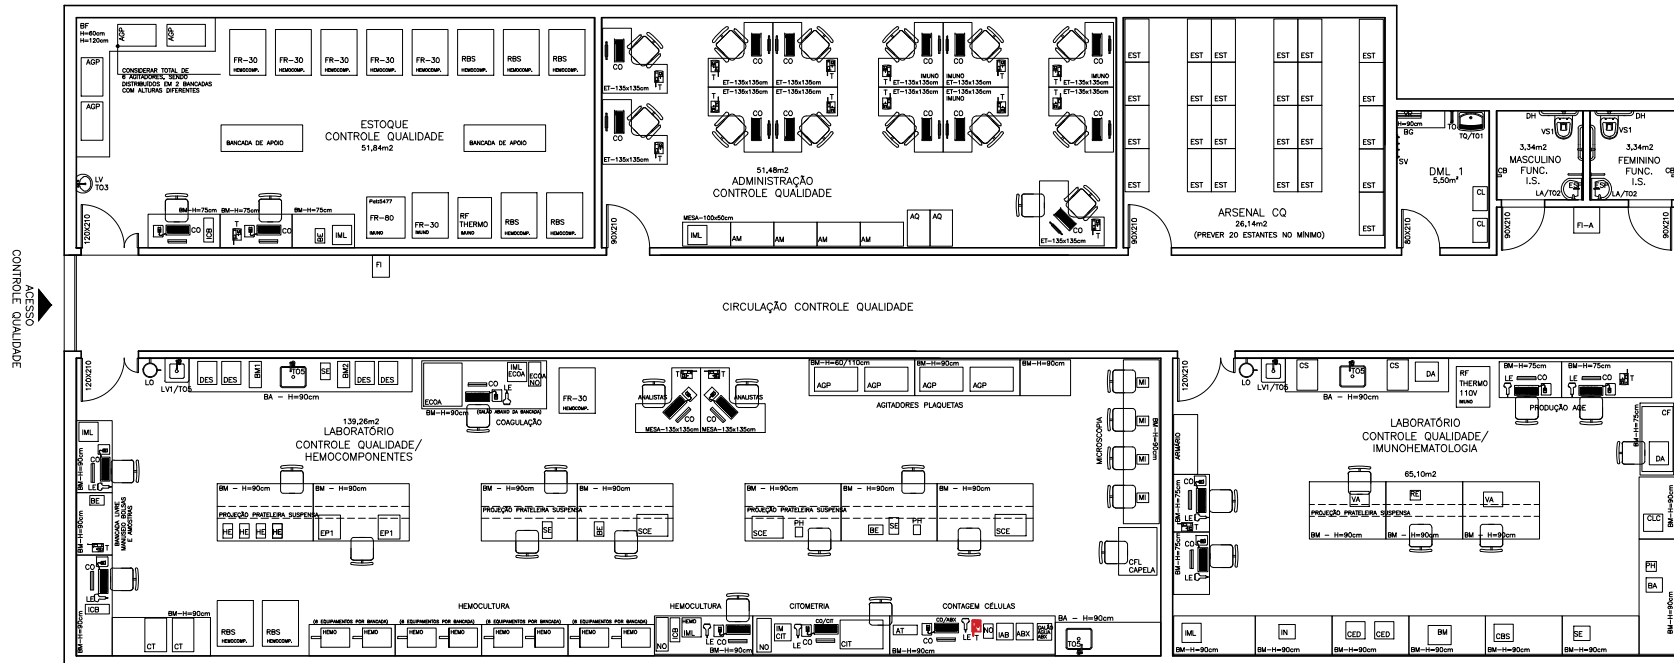


PLANTA PADRÃO – SETOR CONTROLE QUALIDADE
ESCALA 1/50
ÁREA = 455,30m²

NOTAS GERAIS SETOR CONTROLE DE QUALIDADE:
1- CONFORME ORIENTAÇÃO DA S/A, HÁ OBRIGATORIEDADE DE INSTALAÇÃO DE LAVA-OLHOS E CHUVEIRO EMERGÊNCIA NO SETOR DO CONTROLE DE QUALIDADE (SALA LAVAGEM E SECAGEM VORÁRIAS / LABORATÓRIO CONTROLE DE QUALIDADE).
2- TODAS AS ESPECIFICAÇÕES DE PROJETO DEVERÃO SER CONSULTADAS NO ANEXO "REQUISITOS TÉCNICOS DA EDIFICAÇÃO".

SETOR	CÓDIGO	EQUIPAMENTO/MOBILIÁRIO	QUANT.	VOLTAGEM (V)	POTÊNCIA (W)	PESO (KG)
ADMINISTRAÇÃO CQ	CO	COMPUTADOR	13	100/240	300W	—
	IML	IMPRESSORA LASER	01	110	675W	15,4KG
	T	TELEFONE	13	—	—	—
	AM	ARMÁRIO	04	—	—	—
	ET	ESTAÇÃO DE TRABALHO 135X135cm	13	—	—	—
	AQ	ARQUIVO	02	—	—	—
	HE	COLAPSO PORTÁIL HEMOLÍMBA	04	CARREGÁVEL	—	15,4KG
	AGP	AGITADOR PLAQUETAS COM INCUBADORA	04	110	200W	37KG
	ED	EQUIPAMENTO COAGULAÇÃO	01	100/240	800W	110KG
	ML	ECOA IMPRESSORA LASER ECDA	01	110	675W	15,4KG
SETOR CONTROLE DE QUALIDADE AGP - HEMOCOMPONENTES	CIT	CITÔMETRO FLUXO	01	220	680	98KG
	IM CIT	IMPRESSORA CITÔMETRO FLUXO	01	110	675W	15,4KG
	MI	MICROSCÓPIO	04	BVOLT	100W	7,5KG
	NÔ	NORREK (ECOA/ABX/HEMO/CIT)	04	220	3000	25KG
	EDT	ESPECTROFOTÔMETRO 1	02	220	140W	15KG
	ABX	CONTADOR DE CÉLULAS	01	BVOLT	150	14KG
	LAB	IMPRESSORA ABX	01	BVOLT	23	4,4KG
	RBS	REFRIGERADOR BANCO SANGUE HELMER	02	220	880W	213KG
	OFL	CAPELA FLUXO LAMINAR	01	220	730W	130KG
	SE	SELAÇÃO CONEÇÃO ESTÉRIL	03	110/240	400W	6,5KG
	SE	SELAÇÃO COMPOSTAL UNIVERSAL	03	110	80W	7KG
	CO	COMPUTADOR	08	100/240	300W	—
	ICB	IMPRESSORA CÓDIGO BARRAS	02	100/240	200W	8,4KG
	LE	LEITORA CÓDIGO BARRAS	06	5 VDC	0,7W	0,13KG
	BE	BALANÇA ELETRÔNICA	03	BVOLT	6,7W/25W	7KG
	CT	CENTRÍFUGA THERMO	02	120	850W	100KG
	PH	PHÍMETRO	02	BVOLT	5W	213KG
	HEMO	INCUBADORA HEMOCULTURA	24	BVOLT	920W	220KG
	BM1	BANHO MARIA - HELMER	01	115	1150W	34KG
	BM2	BANHO MARIA	01	230	690W	26KG
ESTOQUE CONTROLE QUALIDADE	DES	DESCONGELADOR PLASMA	04	115	1150	34KG
	ML	HEMO IMPRESSORA HEMO	01	110	675W	15,4KG
	IML	IMPRESSORA LASER	01	110	675W	15,4KG
	T	TELEFONE	04	—	—	—
	AT	AGITADOR DE TUBOS - PHOENIX	01	110	80W	4KG
	LO	LAVA-OLHOS COM CHUVEIRO EMERGÊNCIA	01	—	—	15,4KG
	MESA	ESTAÇÃO DE TRABALHO 135X135cm	02	—	—	—
	FR-30	FREEZER -30°C	01	220	2640W	230KG
	AGP	AGITADOR DE PLAQUETAS	06	110	200W	37KG
	BE	BALANÇA ELETRÔNICA	01	BVOLT	6,7W	7KG

SETOR	CÓDIGO	EQUIPAMENTO/MOBILIÁRIO	QUANT.	VOLTAGEM (V)	POTÊNCIA (W)	PESO (KG)
SETOR CONTROLE DE QUALIDADE AGP - HEMOCOMPONENTES	RF	REFRIGERADOR BANCO DE SANGUE	01	220	850W	34KG
	CO	COMPUTADOR	04	100/240	300W	—
	LE	LEITORA CÓDIGO BARRAS	04	5VDC	0,7W	0,13KG
	IML	IMPRESSORA LASER	01	110	675W	15,4KG
	CF	CAPELA FLUXO LAMINAR	01	220	730W	130KG
	BA	BALANÇA ELETRÔNICA	01	BVOLT	6,7W	7KG
	IN	INCUBADORA HEMOCULTURA	01	BVOLT	920W	220KG
	CLC	CENTRÍFUGA LAVADORA DE CÉLULAS	01	110/220	108W	14,5KG
	CED	CENTRÍFUGA - DIAMED	02	220	325VA	—
	BM	BANHO-MARIA	01	115	1150W	34KG
SETOR CONTROLE DE QUALIDADE AGP - HEMOCOMPONENTES	CS	CENTRÍFUGA SOROLÓGICA (TUBO)	02	BVOLT	600W	23KG
	T	TELEFONE	02	—	—	—
	CBS	CENTRÍFUGA PROCESSADORA BOLSA SANGUE	01	220	5400W	465KG
	DA	DISPENSADOR DE AMOSTRAS	01	—	—	—
	RE	RELOGIO	01	—	—	—
	PH	PHÍMETRO	01	BVOLT	5W	—
	SE	SELAÇÃO COMPOSTAL UNIVERSAL	01	110	80W	7KG
	VA	VISOR AZULITINAÇÃO	02	—	—	—
	FI	REFRIGERADOR INDUSTRIAL 25 LITROS QUANTITATIVO A DEPENDER DA PLANTA DEFINITIVA	1	VARIÁVEL 110 OU 220V/50/60 Hz	14KG	—
	FI-A	REFRIGERADOR ACESSÍVEL QUANTITATIVO A DEPENDER DA PLANTA DEFINITIVA	1	VARIÁVEL	—	—

PLANTA PADRÃO LABORATÓRIOS GLA

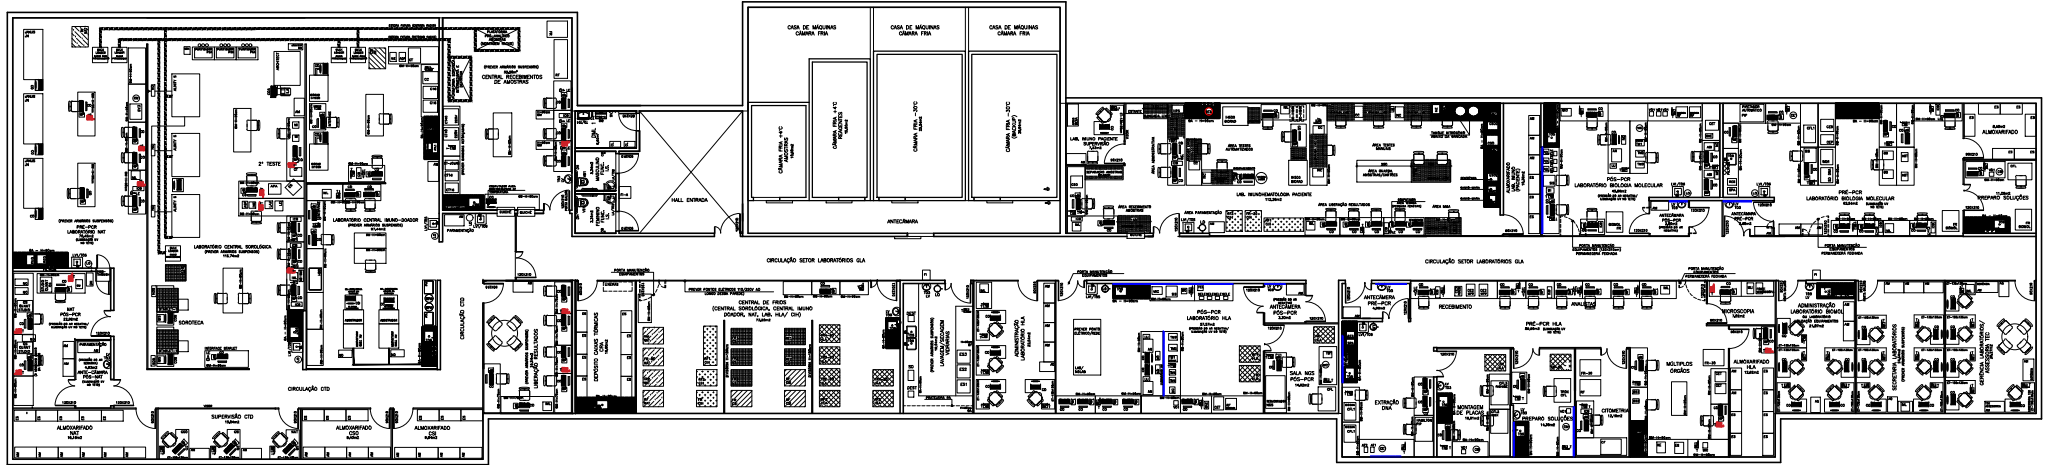

PLANTA PADRÃO LABORATÓRIOS GLA
























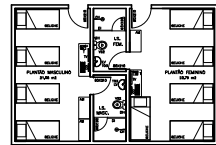

PLANTA PADRÃO - PLANTÃO MASCULINO/FEMININO



PLANTA PADRÃO

APOIO TÉCNICO-LOGÍSTICO

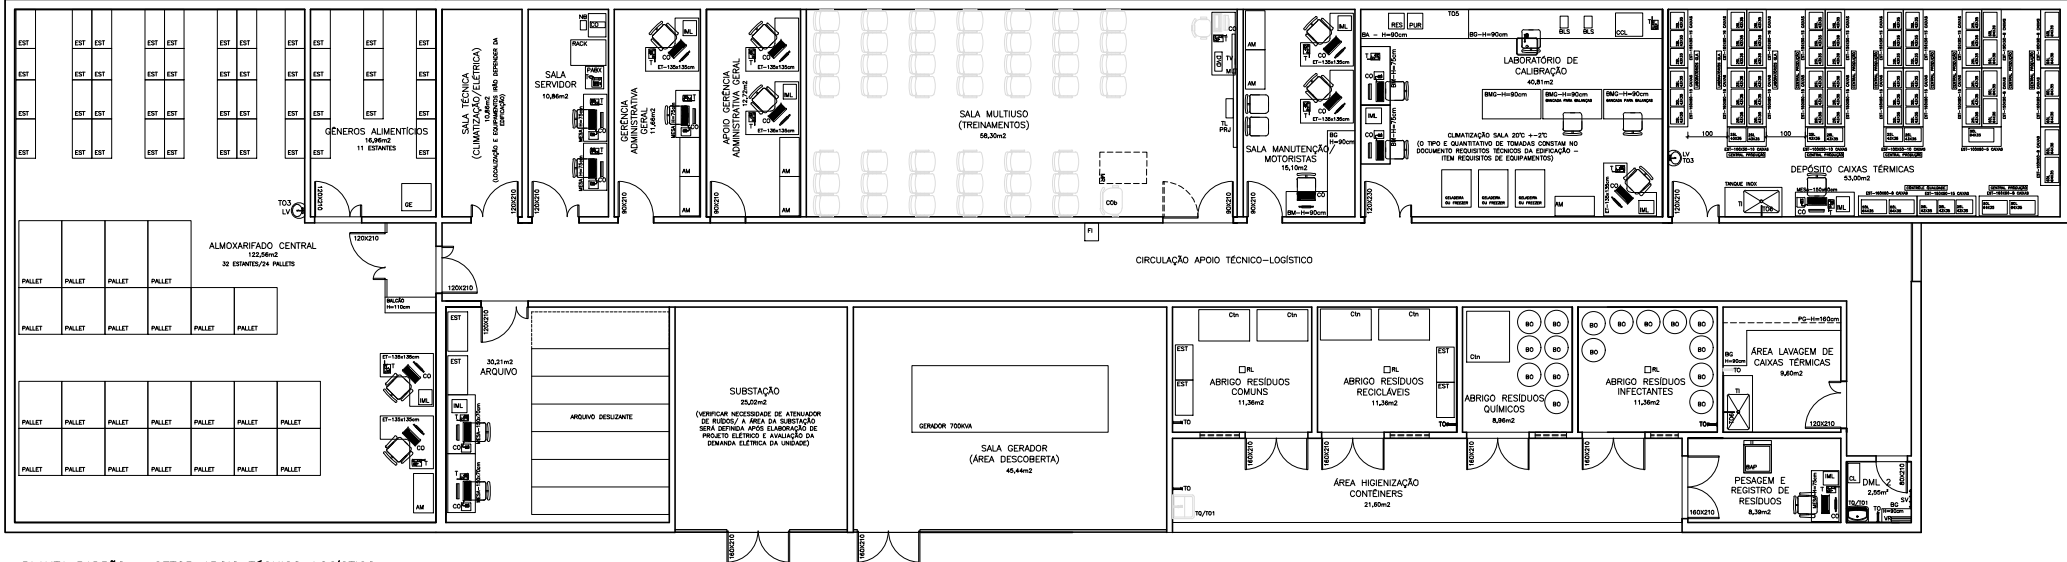

PLANTA PADRÃO – SETOR APOIO TÉCNICO-LOGÍSTICO
ESCALA 1/50
ÁREA = 696,70m²

NOTAS GERAIS SETOR APOIO TÉCNICO-LOGÍSTICO

1- OS AMBIENTES DA QUARTA HALL DE ENTRADA, ESTACIONAMENTO E CASA DE MÁQUINAS, NÃO FORAM INDICADOS NA PLANTA PADRÃO, POIS A SUA LOCALIZAÇÃO VAZ DEPENDER DA TIPOLOGIA DA EDIFICAÇÃO.


2- OS AMBIENTES DA SUBSTACÃO, GERADOR E AMBIENTES DE RESÍDUOS DEVERÃO FICAR O MAIS PRÓXIMO POSSÍVEL DA ENTRADA DA EDIFICAÇÃO. MAIORES INFORMAÇÕES SOBRE O GERADOR E SUBSTACÃO CONSTAM NO DOCUMENTO "REQUISITOS TÉCNICOS DA EDIFICAÇÃO".

3- O AMBIENTE DE RESÍDUOS DEVERÁ SER VERIFICADO, SEM INFORMAR, SEM PONTOS DE ÁGUA OU SUCOS E POSSUIR CONTÊINER PARA DEGRADAMENTO DE LIXO, CONFORME A RDC 222/2018.

4- TODAS AS ESPECIFICAÇÕES DE PROJETO DEVERÃO SER CONSULTADAS NO ANEXO "REQUISITOS TÉCNICOS DA EDIFICAÇÃO".

LISTA DE EQUIPAMENTOS SETOR APOIO TÉCNICO-LOGÍSTICO					
SETOR	CODIGO	EQUIPAMENTO/MOBILIÁRIO	QUANT.	VOLTA/HEM (V)	POTENCIA (W)
SALA MANUTENÇÃO MOTORISTAS	CO	COMPUTADOR	03	100/240	300W
	ML	IMPRESSORA LASER	01	110	675W
	T	TELEFONE	02	—	—
	AM	ARMÁRIO	02	—	—
	RES	RESERVUÁRIO (DESTILADOR)	01	110	—
	PUR	PURIFICADOR (DESTILADOR)	01	110	120W
	BLS	BLOCO SECO	02	110/220	450W
	COL	CAMARA CLIMATICA	01	110/220	3400W
	PRE </td <td>PRESETO ELÉTRICO</td> <td>—</td> <td>—</td> <td>—</td>	PRESETO ELÉTRICO	—	—	—
	PRE </td <td>PRESETO ELÉTRICO</td> <td>—</td> <td>—</td> <td>—</td>	PRESETO ELÉTRICO	—	—	—
SALA GERADOR	CO	COMPUTADOR	03	100/240	300W
	T	TELEFONE	01	—	—
	FM	FUNK CENTRAL TELEFONICA	01	—	—
	NB	NOBREAK	01	220	3000W
	RACK	SWITCH / COMPUTADOR	01	—	—
	CO	COMPUTADOR	02	100/240	300W
	ML	IMPRESSORA LASER	01	110	675W
	T	TELEFONE	02	—	—
	EST	ESTANTE DE AÇO	3	—	—
	CO	COMPUTADOR	02	100/240	300W

LEGENDAS
LOUÇAS/METAIS E OUTROS

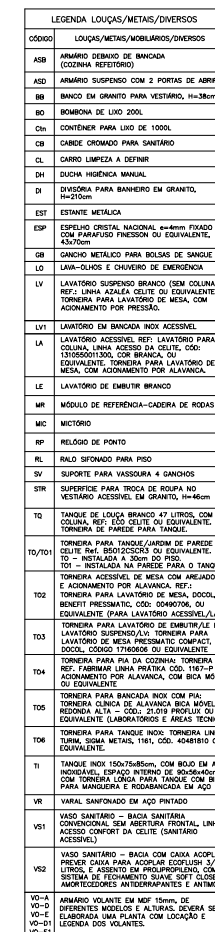[illegible]

NOTAS:
1- TODAS AS ESPECIFICAÇÕES DE PROJETO DEVERÃO SER CONSULTADAS NO ANEXO "REQUISITOS TÉCNICOS DA EDIFICAÇÃO".
2- AS ALTURAS DAS BANCADAS E PRATELEIRAS ESTÃO INDICADAS NAS PLANTAS PADRÃO.

ESCALA 1/50
AREA = 385.21m²

NOTAS GERAIS SETOR CONFORTO DE PESSOAL:

- 1- CONFORME ORIENTAÇÕES DA SAÚDE OCUPACIONAL, MEMORANDOS, OS ESPANHOLIS NOS FUNÇÕES DEBEM TER VESTIMENTAS E EQUIPAMENTOS ATENDER AS EXIGÊNCIAS DA NR24-CONDIÇÕES SANITÁRIAS E DE CONFORTO NOS LOCAIS DE TRABALHO, DEVIDO DA SEGUNTE FORMA:
- a. 60 ESPANHOLIS SIMPLES, COM MEDIDAS MÍNIMAS DE: 0,40M (QUARENTA CENTÍMETROS) DE ALTURA POR 0,30M (TRINTA CENTÍMETROS) DE LARGURA E 0,20M (VINTE CENTÍMETROS) DE PROFUNDIDADE, EM PLANTA, FORAM SUGERIDOS 3 ESPANHOLIS SIMPLES POR COLUNA.
 - b. 200 ESPANHOLIS DUPLOS, COM MEDIDAS MÍNIMAS DE: 0,80M (OITENTA CENTÍMETROS) DE ALTURA POR 0,30M (TRINTA CENTÍMETROS) DE LARGURA E 0,20M (VINTE CENTÍMETROS) DE PROFUNDIDADE, COM SEPARAÇÃO OU PRATELEIRA, DE MOGO QUE UM COMPARTIMENTO, COM A ALTURA DE 0,40M (QUARENTA CENTÍMETROS), EM PLANTA, FORAM SUGERIDOS 2 ESPANHOLIS DUPLOS POR COLUNA.
- 2- TODAS AS ESPECIFICAÇÕES DE PROJETO DEVERÃO SER CONSULTADAS NO ANEXO "REQUISITOS TÉCNICOS DE PROJEÇÃO".

LISTA DE EQUIPAMENTOS SETOR CONFORTO PESSOAL

SETOR	CODIGO	EQUIPAMENTO/MOBILIARIO	QUANT.	VOLTAGEM (V)	POTENCIA (W)	PREÇO (R\$)
ESPRAÇA DE CÍVICO	CO	COMPUTADOR	02	110/220	300W	
	TV	TELEVISÃO	01	110	300W	
	T	TELEFONE	01	—	—	
	MC	MICROFONOS	01	220	1500W	18,00
COZINHA	T	TELEFONE	01	—	—	
	CF	CAPETEFERA ELÉTRICA	03	127	1800W	
	GD	GELADERA	04	110	3300W	240,00
	FE	FILHO ELÉTRICO	01	110	2000W	
REFETÓRIO	MC	MICROFONOS	08	220	1500W	18,00
	F1	REDEQUO INDUSTRIAL 25 LITROS QUANTITATIVO A DEPENDER DA PLANTA DEFINITIVA	01	110 ou 220	150W	14,00
	T	TELEFONE	01	—	—	
	GD	GELADERA	04	110	3300W	240,00
VESTIBULO	ESS	ESCANHO 30x125-30x140x6cm PROVER 3 ESCANPOS POR TORRE	80	—	—	
	ESD	ESCANHO 22x125-30x140x6cm PROVER 2 ESCANPOS POR TORRE	200	—	—	
CIRCULADÔES	F1	REDEQUO INDUSTRIAL 25 LITROS QUANTITATIVO A DEPENDER DA PLANTA DEFINITIVA	VMAR6	110 ou 220	150W	14,00
	F1-A	REDEQUO ACESSÓRIO QUANTITATIVO A DEPENDER DA PLANTA DEFINITIVA	VMAR6	—	—	